




- | | |
|---|--|
| Canalisation de transport privé - Eau du Sud Parisien | Canalisation de transport d'eau non potable |
| Canalisation de transport concédée | Canalisation de distribution concédée (couleur variant selon les étages de pression) |
| Canalisation de distribution non exploitée par SUEZ | |
- | | |
|--|---------------------------------|
| Vanne à opercule ouverte | Réservoir |
| Vanne à opercule fermée | Exhaure |
| Vanne 1/2 tour ouverte | Forage |
| Vanne 1/2 tour fermée | Refoulement |
| Vanne papillon ouverte | Traitement |
| Vanne papillon fermée | Borne de puisage |
| Vanne ouverte - non exploitée par SUEZ | Bouche d'arrosage |
| Vanne fermée - non exploitée par SUEZ | Fontaine |
| Décharge | Bouche de remplissage |
| Ventouse | Clapet |
| Cône | Surpresseur |
| Plaque de réduction | Stabilisateur de pression aval |
| Changement de matériau | Stabilisateur de pression amont |
| Plaque pleine | Stabilisateur de pression |
| Bouche Incendie | Réducteur de pression |
| Poteau Incendie | Compteur stratégique |
| Bouche Incendie - non exploitée par SUEZ | Mesure de qualité |
| Poteau Incendie - non exploité par SUEZ | Débitmètre |
| Canalisation sans bouche à clé | Mesure de pression |
| Branchement Incendie | Mesure protection cathodique |
| Branchement vers accessoire | |
| Branchement sensible | |
| Abonné sensible | |



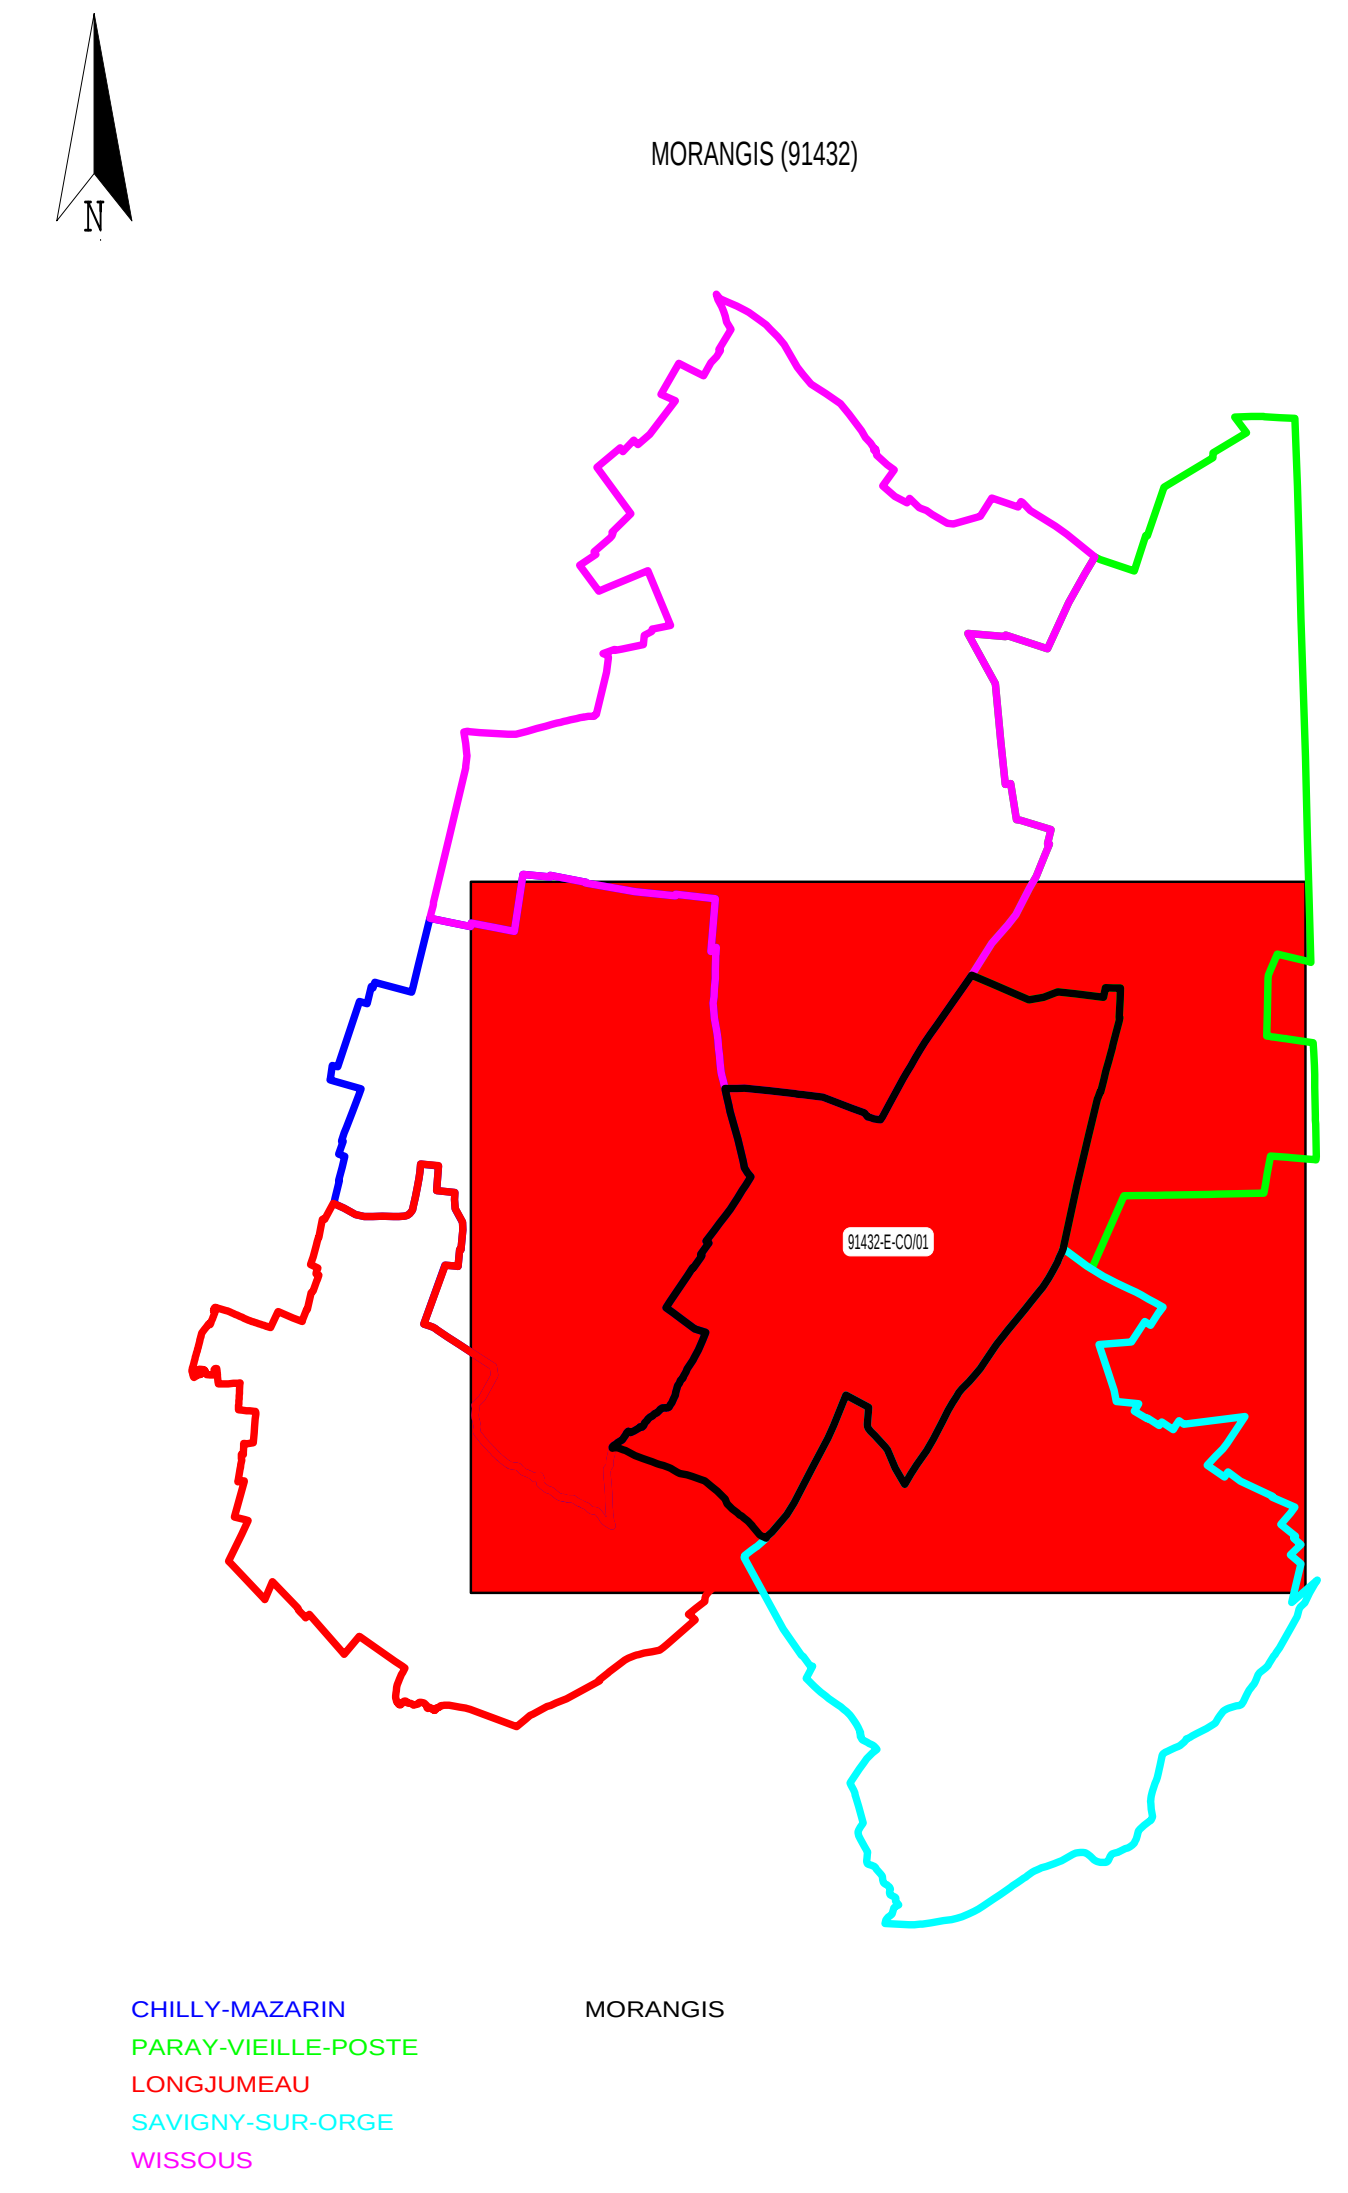

**SERVICE DESSIN
SUD ILE DE FRANCE**
27 ROUTE DE LISSES
91100 CORBEIL-ESSONNES
Tél. 01.68.88.88.41
Fax. 01.68.88.87.42

MORANGIS (91432)

RESEAU D'EAU POTABLE

Mise à jour des plans mensuelle.
La position réelle des réseaux devra être vérifiée par sondage - Fond de plan issu du Cadastre.
Copyright Propriété réservée de la Lyonnaise des Eaux France

PLAN D'ENSEMBLE - COMMUNE

N° du plan : 91432-E-CO/01

Insee : 91432

Echelle : 1/5000

Édition du 12/08/2019