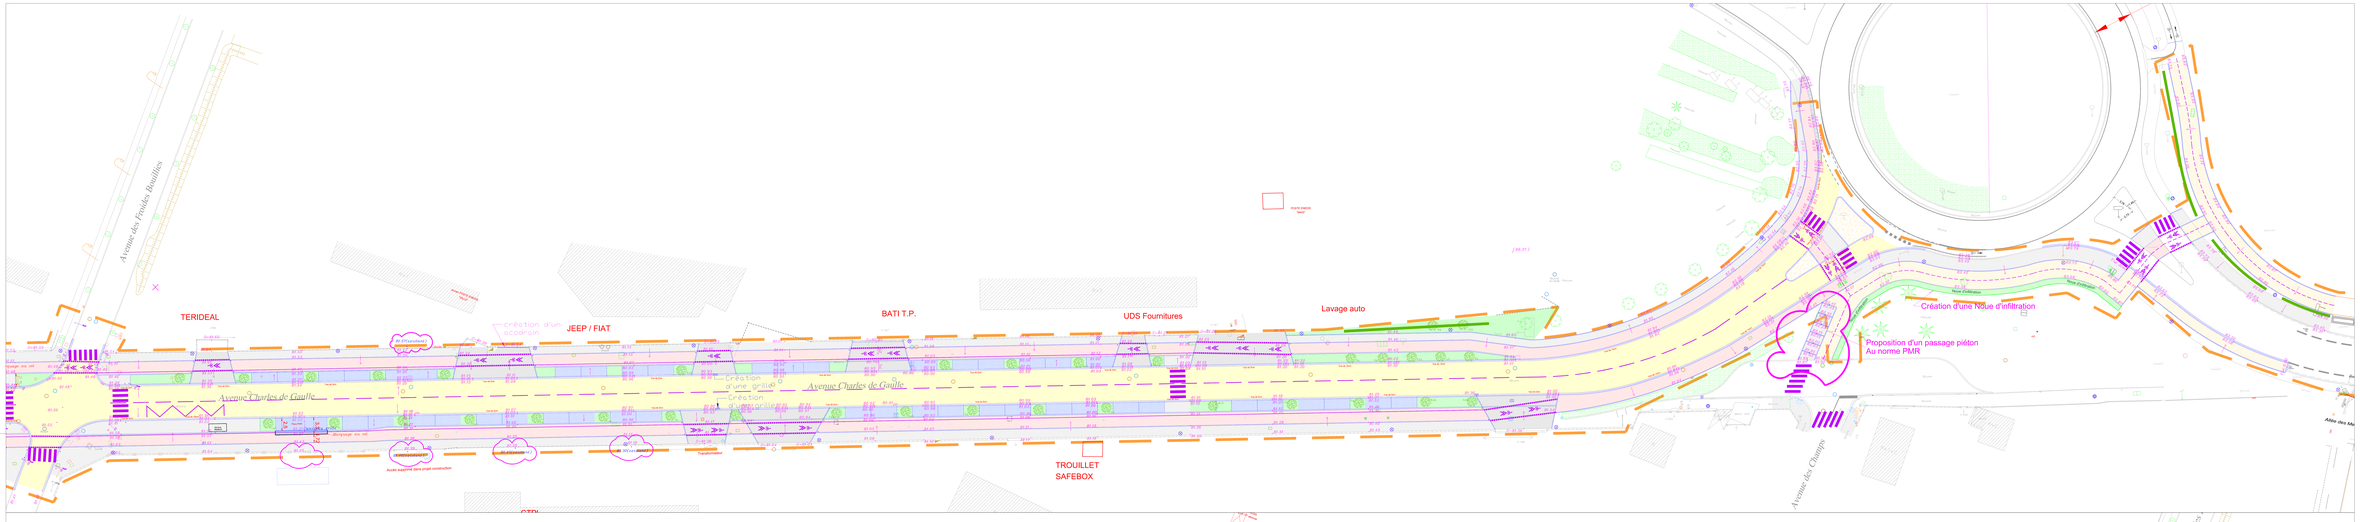

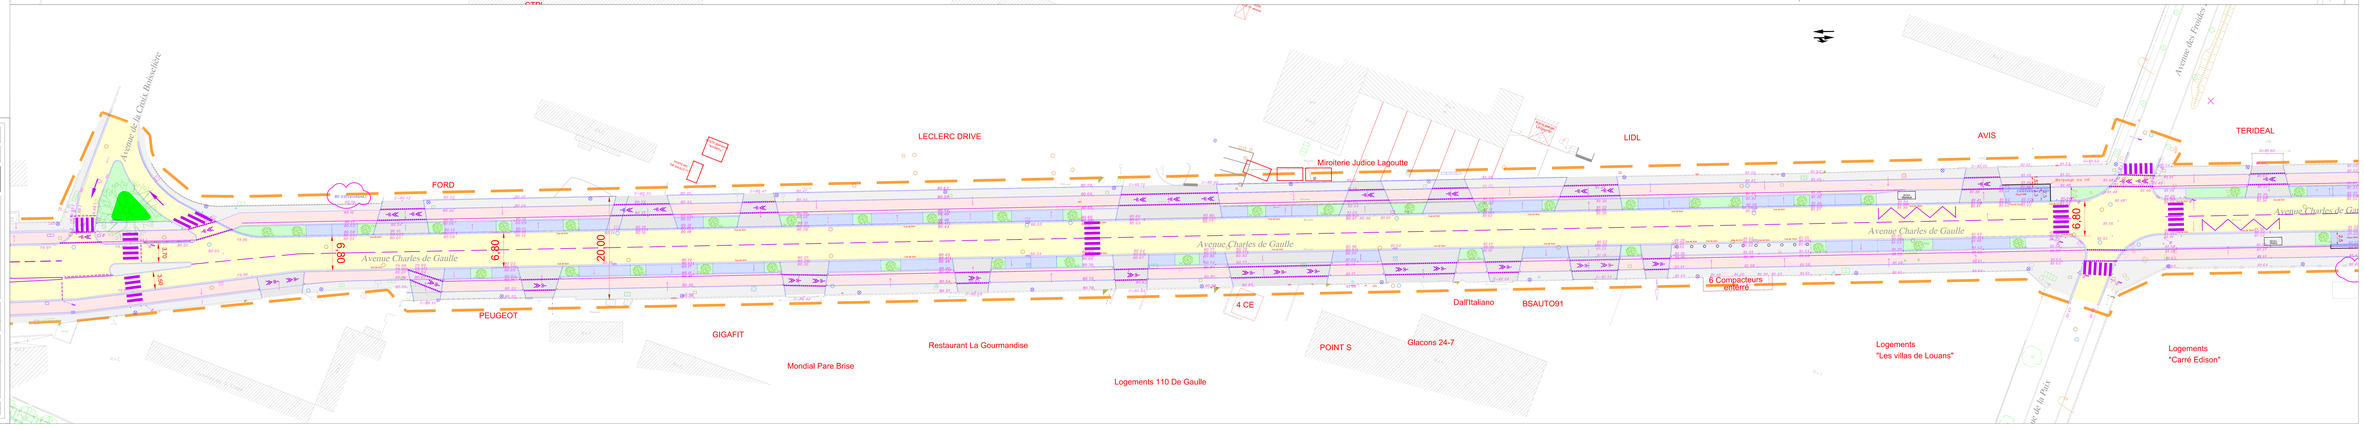

LEGENDE

- ARBRES
- 49.75 ALTITUDE PROJET
- TROTTOIR BETON
- PISTE CYCLABLE
- TROTTOIRS EN ENROBE
- ESPACES VERTS
- ACCES RIVERAINS EN ENROBE
- STATIONNEMENT EN ENROBE
- CHAUSSEE (HORS LOT)
- BORDURES T2 / CANIVEAUX CS1
- ARBUSTES

DEPARTEMENT DE L'ESSONNES

COMMUNE DE MORANGIS

AV CHARLES DE GAULLE

Maître d'Ouvrage :

Maître d'Oeuvre :

Entreprise :

EMULITHE

20 RUE DES MALINES
91090 LISSES
TEL: 01.49.61.47.00
FAX: 01.49.61.47.21

Lot:	01 / Phase 1
Echelle :	1/200

PLAN D'EXECUTION
PLAN DE NIVELLEMENT&REVETEMENT

IND	DATES	MODIFICATIONS	DESSINE PAR	VERIFIE PAR
A	12/04/2021	ESSAIS DE VOCABULAIRE	CHARLES	CLAUDE
B	26/09/2023	MISE A JOUR DU PROJET	CHARLES	CLAUDE

Numéro de Chantier	N° PLAN	INDICE	DATE
	1	B	26/09/2023