


PLAN DE SIGNALISATION

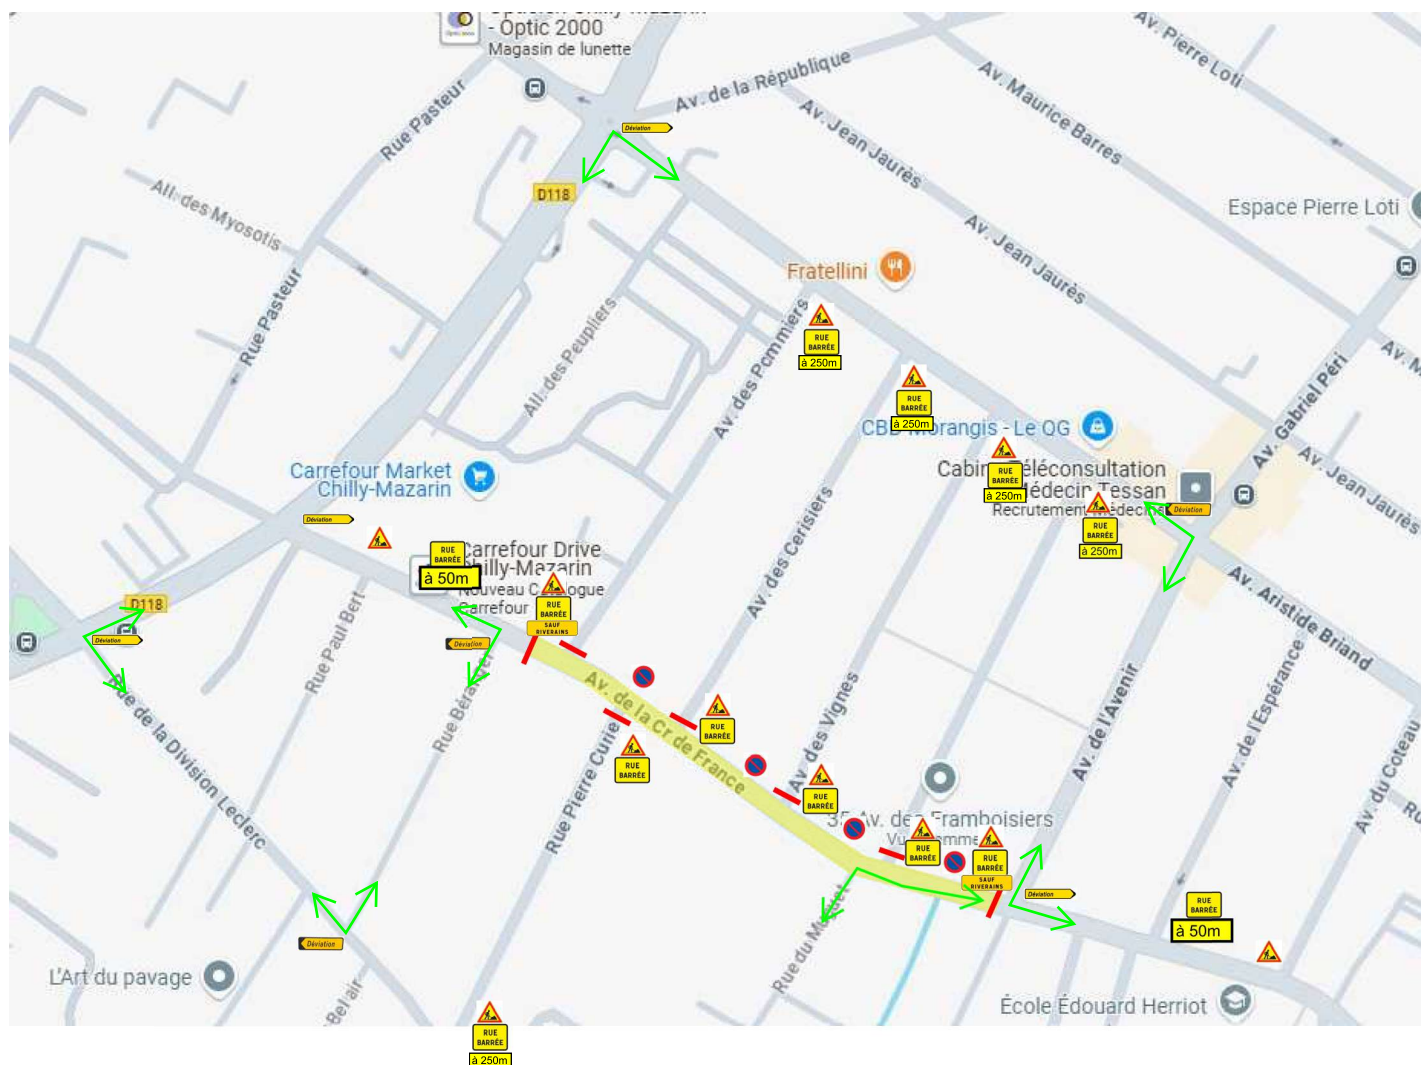

LEGENDE :

- Emprise de chantier
- Barrière de chantier hauteur 1,00m
- Circulation riverains