R1175-->R1174: 6.46m
R1174-->R1173:39.90m
R1173-->R1172: 29.41m
R1172-->R1171: 6.47m
R1171-->R1170: 32.92m
R1170-->R1169: 22.16m
R1169-->R1168: 21.51m
R1168-->R1167: 6.99m
R1167-->R1166: 5.99m
R1166-->R1165: 17.28m
R1165-->R2589: 51.09m
R2589-->R2590: 3.34m
R2590-->R1164: 9.73m
R1164-->R1163:9.26m
R1163-->R2321: 10.59m
R2321-->R2322: 6.50m
R2322-->R1162: 12.04m
R1162-->R1161:12.16m
R1161-->R2323: 5.18m
R2323-->R1160: 18.06m
R1160-->R2324: 4.60m
R2324-->R2325: 4.66m
R2325-->R2326: 4.49m
R2326-->R2327: 4.0m
R2327-->R1159: 6.91m
R1159-->R1158: 5.34m
R1158-->R1157: 16.83m
R1157-->R1156: 13.02m
R1156-->R1155: 11.92m
R1155-->R1998: 5.38m
R1998-->R1154: 18.26m
R1154-->R1153: 5.64m
R1153-->R2328: 8.21m
R2328-->R1152: 7.57m
R1152-->R1150: 21.49m
R1150-->R1149: 15.51m
R1149-->R1148: 14.62m
R1148-->R1147:16.35m
R1147-->R1145:6.22m
R1145-->R2070: 20.53m

R1143-->R1142: 43.50m
R1142-->RQ20044:18.82m
RQ20044-->R1141: 21.63m
R1141-->R1140: 38.98m
R1140-->R1139: 41.99m
R1139-->R1138: 41.50m
R1138-->R1137: 35.14m
R1137-->R2125 :11.17m
R2126 -->R2070 :7.69m TROP PLEIN TP
R2070-->R2071: 10.42m
R2125-->R2070: 3.01m
R2070-->R1136: 3.64m
R1136-->R1134: 59.73m
R1134-->R1133: 54.48m

Regard à géoréférencer

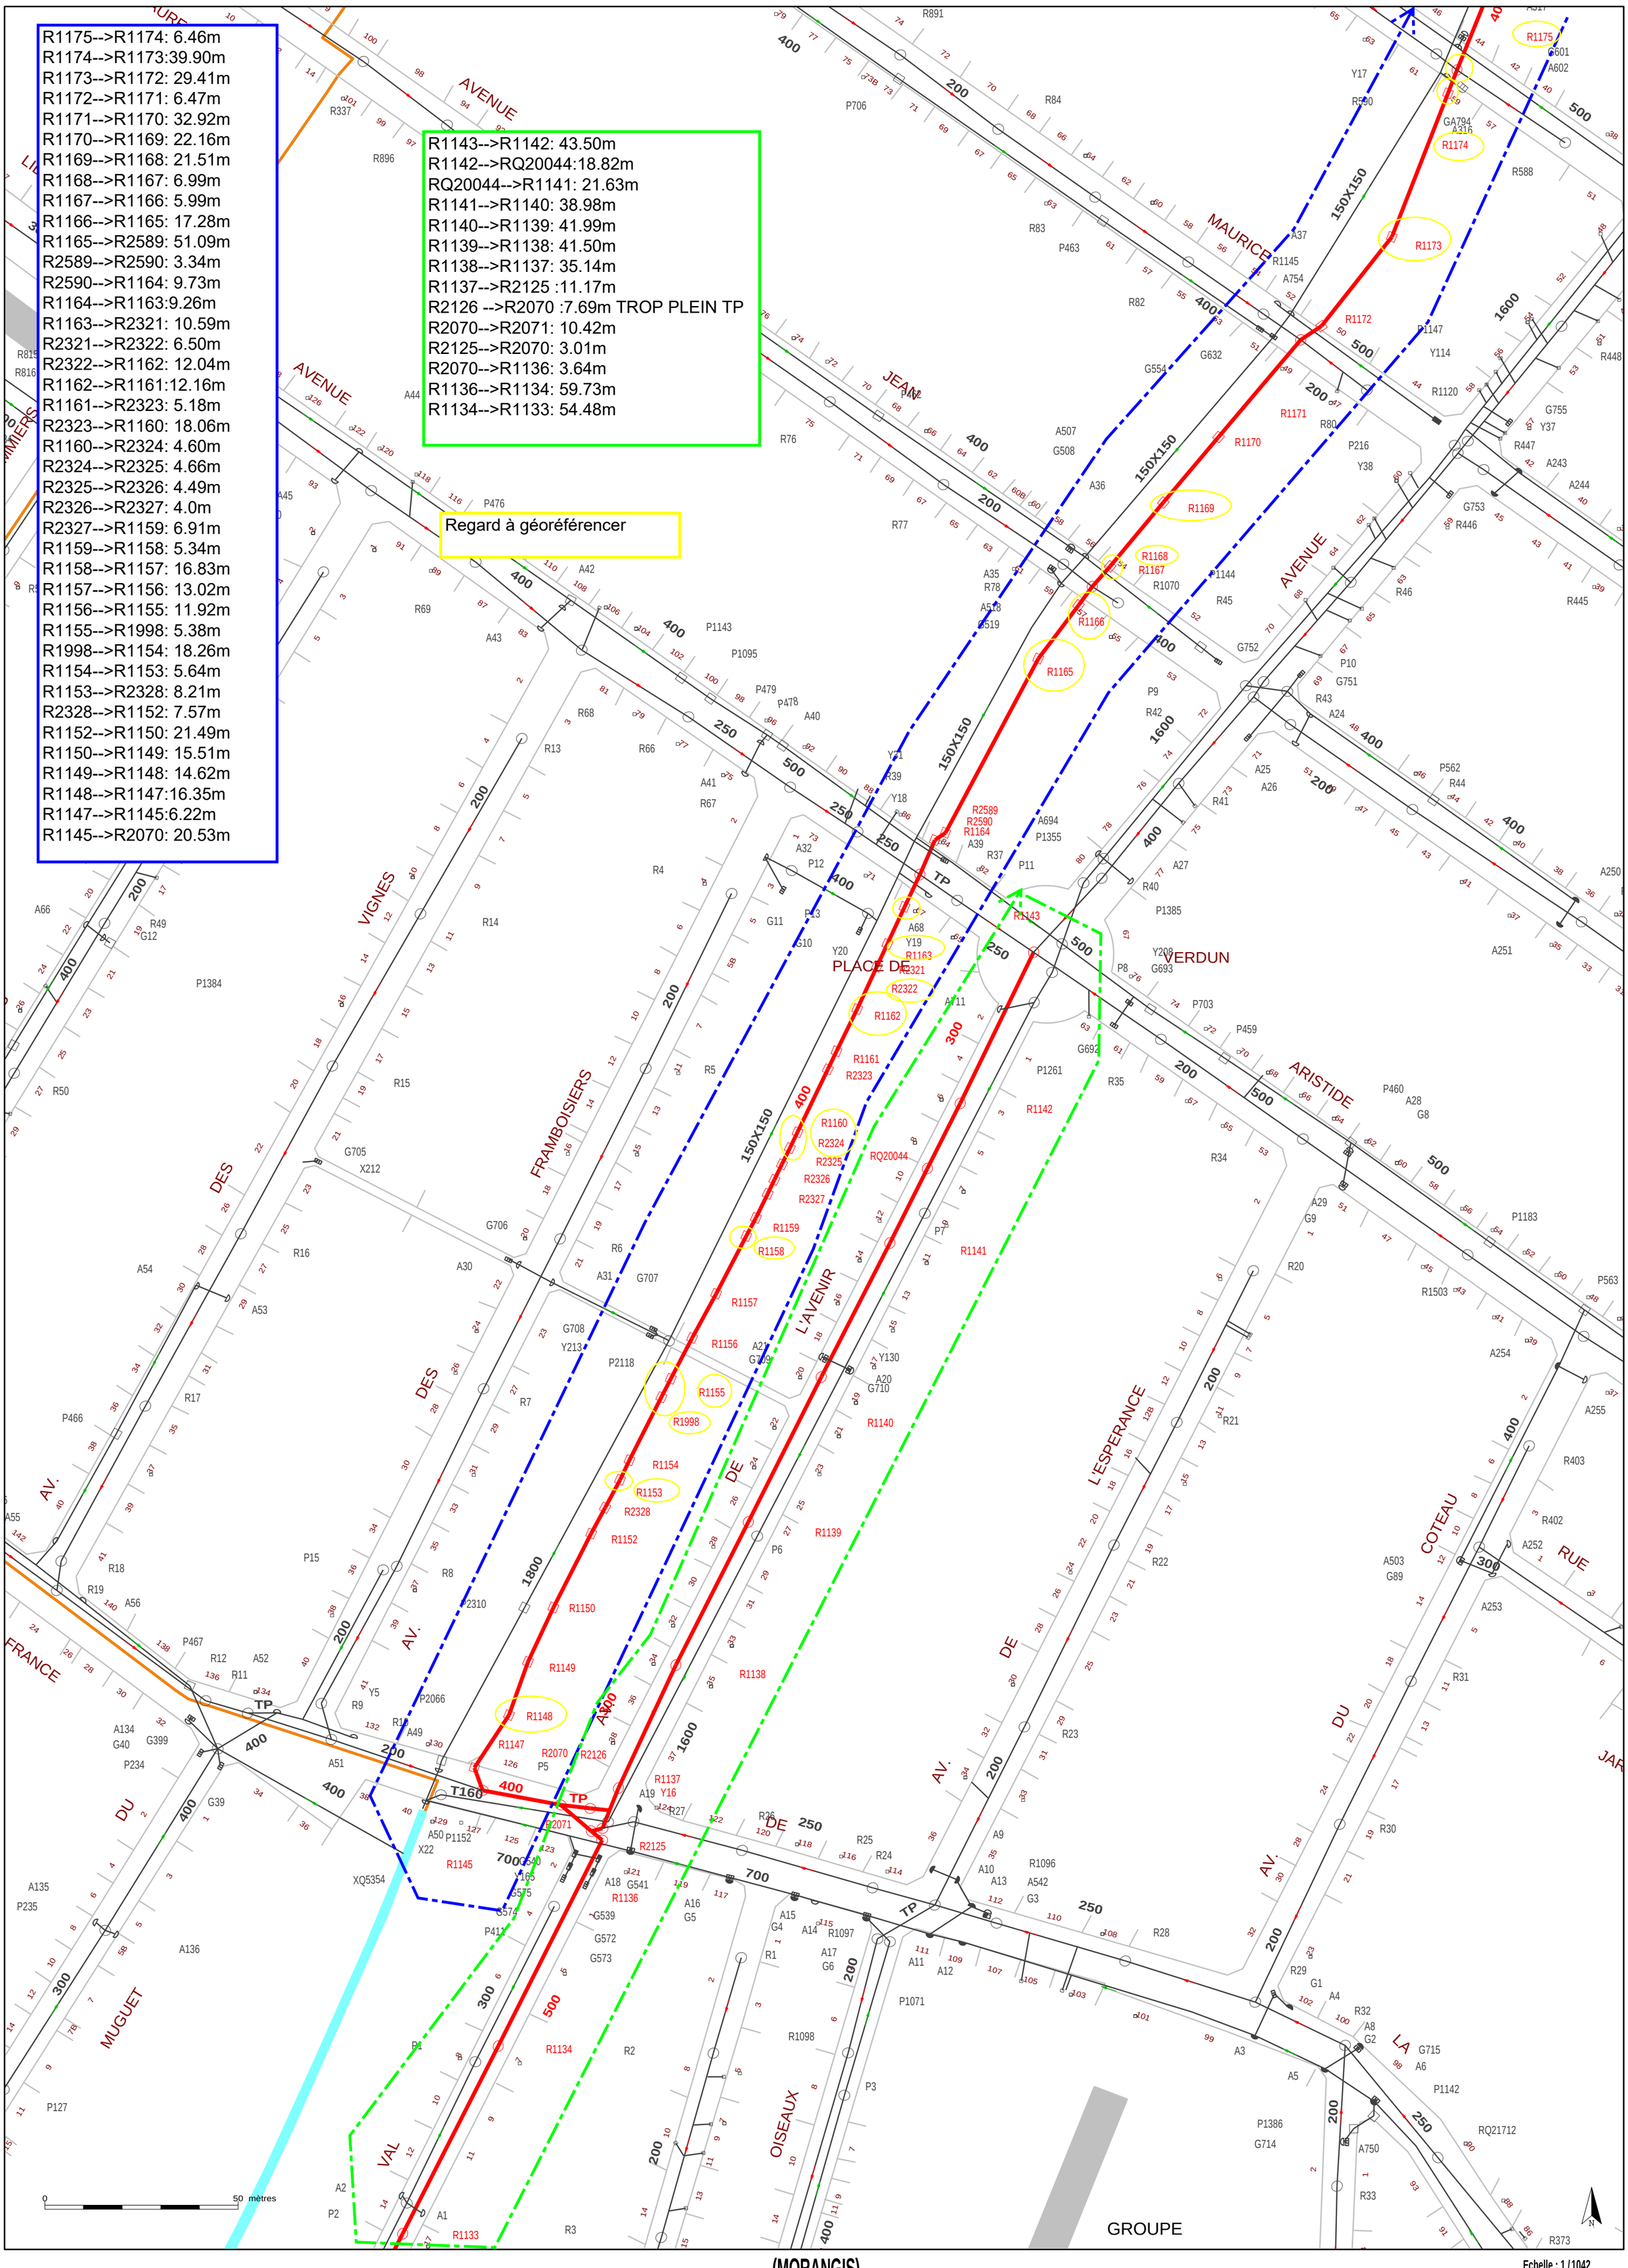

(MORANGIS)

La position réelle des réseaux devra être vérifiée par sondage - Fond de Plan issu du Cadastre

Echelle : 1 / 1042
Edition du 23/05/2023

Copyright © Propriété réservée de SUEZ Eau France